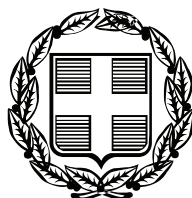



# ΕΦΗΜΕΡΙΣ ΤΗΣ ΚΥΒΕΡΝΗΣΕΩΣ

## ΤΗΣ ΕΛΛΗΝΙΚΗΣ ΔΗΜΟΚΡΑΤΙΑΣ

**ΤΕΥΧΟΣ ΤΕΤΑΡΤΟ** **Αρ. Φύλλου 362**

31 Ιουλίου 2008


## ΠΕΡΙΕΧΟΜΕΝΑ

### ΑΠΟΦΑΣΕΙΣ

Κήρυξη ως αναδασωτέας έκτασης στη θέση «Μετόχι Κελί», Δημοτικού Διαμερίσματος Σίβηρης, του Δήμου Κασσάνδρας, Ν. Χαλκιδικής. ... 1

Κήρυξη ως αναδασωτέων εκτάσεων στη θέση «Δημητράκια - Αραχτή», Δημοτικού Διαμερίσματος Αγίου Νικολάου, του Δήμου Σιθωνίας, Ν. Χαλκιδικής. ... 2

Κήρυξη ως αναδασωτέων εκτάσεων, εμβαδού Ε1 = 374,51 τ.μ. Ε2 = 1.183,39 τ.μ. Ε3 = 509,01 τ.μ. Ε4 = 106,36 τ.μ. και Ε5 = 1.889,74 τ.μ. συνολικού εμβαδού Εολ = 4.063,01 τ.μ. στη θέση «Λαγονήσι ή Βοδόκολο», Δημοτικού Διαμερίσματος Αγ. Νικολάου, του Δήμου Σιθωνίας. ... 3

Κήρυξη έκτασης ως αναδασωτέας εμβαδού 865,88 τετρ. μέτρων, στη θέση «Κουλαντζίκι» περιφέρειας Δήμου Αγίων Θεοδώρων του Νομού Κορινθίας, λόγω εκχέρσωσης. ... 4

## ΑΠΟΦΑΣΕΙΣ

Αριθμ. 2923 (1)

**Κήρυξη ως αναδασωτέας έκτασης στη θέση «Μετόχι Κελί», Δημοτικού Διαμερίσματος Σίβηρης, του Δήμου Κασσάνδρας, Ν. Χαλκιδικής.**

Ο ΓΕΝΙΚΟΣ ΓΡΑΜΜΑΤΕΑΣ
ΠΕΡΙΦΕΡΕΙΑΣ ΚΕΝΤΡΙΚΗΣ ΜΑΚΕΔΟΝΙΑΣ

Έχοντας υπόψη:

1. Τις διατάξεις του άρθρου 117 παρ. 3 του Συντάγματος της χώρας.

2. Τις Διατάξεις του ν. 998/1979 «Περί Προστασίας Δασών κ.λ.π. και ειδικότερα:

I. Του άρθρου 41 παρ. 1

II. Του άρθρου 38

3. Τις Διαταγές του Υπουργείου Γεωργίας:

I. 160417/1180/8.7.1970.

II. 182447/3049/24.9.1980

4. Την υπ' αριθμ. 1749/13.5.2008, Πρόταση του Δασαρχείου Κασσάνδρας.

5. Τις Διατάξεις του άρθρου 1 παρ. 2 του ν. 2503/1997 «Μεταβίβαση αρμοδιοτήτων στον Γενικό Γραμματέα Περιφέρειας».

6. Την υπ' αριθμ. 5631/11.8.2000 απόφαση Γενικού Γραμματέα Περιφέρειας Κεντρικής Μακεδονίας «Κατανομή αρμοδιοτήτων στους προϊσταμένους των Δασικών Υπηρεσιών».

7. Από την απόφαση αυτή, δεν προκαλείται Δαπάνη σε βάρος του Κρατικού Προϋπολογισμού, αποφασίζουμε:

Κηρύσσουμε ως αναδασωτέες τις εκτάσεις, 1ον) με στοιχεία κορυφών 1,2,3,4,5,6,1, εμβαδού εννιακοσίων εβδομήντα ενός τετρ. μέτρων, (Ε1 = 971 τ.μ.) και 2ου) με στοιχεία κορυφών 7,8,9,10,11,7, εμβαδού τριακοσίων δέκα τεσσάρων τετρ. μέτρων, (Ε2 = 314 τ.μ.), στη θέση «Μετόχι Κελί», Δημοτικού Διαμερίσματος Σίβηρης, του Δήμου Κασσάνδρας Ν. Χαλκιδικής, με σκοπό την προστασία και την αναδάσωση με φυσική αναγέννηση της έκτασης, που εκχερσώθηκε παράνομα πρόσφατα.

Η έκταση, με στοιχεία 1,2,3,4,5,6,1, εμβαδού Ε1 = 971,00 τ.μ., συνορεύει:

Βόρεια: Με δάσος.
Νότια: Με δάσος
Ανατολικά: Με ιδιοκτησία.
Δυτικά: Με δάσος.

Η έκταση, με στοιχεία 7,8,9,10,11,7, εμβαδού Ε2 = 314 τ.μ., συνορεύει:

Βόρεια: Με δάσος.
Νότια: Με δάσος.
Ανατολικά: δάσος
Δυτικά: ιδιοκτησία.


Όπως φαίνεται στο συνημμένο διάγραμμα που αποτελεί αναπόσπαστο μέρος της απόφασης αυτής.

Η απόφαση αυτή να δημοσιευθεί στην Εφημερίδα της Κυβερνήσεως.

Πολύγυρος, 23 Ιουνίου 2008

Με εντολή Γενικού Γραμματέα Περιφέρειας
Ο Διευθυντής Δασών
ΕΛΕΥΘΕΡΙΟΣ ΠΙΤΣΟΚΟΣ

Τοπογραφικό διάγραμμα εκχερσωμένης έκτασης που προτείνεται
για κήρυξη αναδασωτέας
Ε=Ε1+Ε2=971τμ+314τμ=1285τμ
Δ.Θ. Μετόχι Κελί, Δ.Δ. Κασσανδρείας, Δήμου Κασσάνδρας
κλίμακα 1:3000

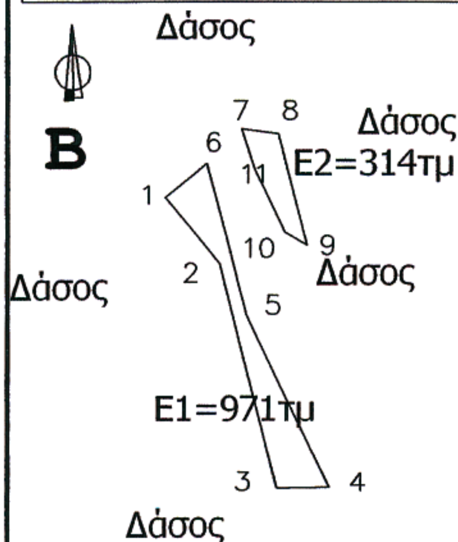


| | |
|---|---|
| X1=445612 | Y1= 4430984 |
| X2=445630 | Y2= 4430962 |
| X3=445648 | Y3= 4430890 |
| X4=445665 | Y4= 4430891 |
| X5=445638 | Y5=4430946 |
| X6=445626 | Y6=4430995 |
| X7=445637 | Y7=4431006 |
| X8=445649 | Y8=4431005 |
| X9=445658 | Y9= 4430969 |
| X10=445650 | Y10= 4430973 |
| X11=445641 | Y11=4430993 |

ΕΘΝΙΚΟ ΤΥΠΟΓΡΑΦΕΙΟ
Για τεχνικούς λόγους στο σχεδιάγραμμα, έγινε σμίκρυνση, κατά ποσοστό 91%

ΧΑΡΤΗΣ ΠΡΟΣΑΝΑΤΟΛΙΣΜΟΥ



Κασσανδρεία, 13-05-2008
Ο Συντάκτης Δασολόγος

Τσαλικίδης Μιχαήλ
Δασολόγος με Α΄ βαθμό

ΕΛΕΓΧΘΗΚΕ
Ο Δασάρχης Κασσάνδρας

Κλωνάρης Γεώργιος
Δασολόγος με Α΄ βαθμό

ΘΕΩΡΗΘΗΚΕ ΚΑΙ ΕΛΕΓΧΘΗΚΕ
Ο Δ/ντης Δασών

Ελευθέριος Πιτσόκος
Δασολόγος με Α΄ βαθμό

Αριθμ. 3583 (2)

Κήρυξη ως αναδασωτέων εκτάσεων στη θέση «Δημητράκια - Αραχτή», Δημοτικού Διαμερίσματος Αγίου Νικολάου, του Δήμου Σιθωνίας, Ν. Χαλκιδικής.

Ο ΓΕΝΙΚΟΣ ΓΡΑΜΜΑΤΕΑΣ
ΠΕΡΙΦΕΡΕΙΑΣ ΚΕΝΤΡΙΚΗΣ ΜΑΚΕΔΟΝΙΑΣ

Έχοντας υπόψη:

1. Τις διατάξεις του άρθρου 117 παρ. 3 του Συντάγματος της χώρας.

2. Τις Διατάξεις του ν. 998/1979 «Περί Προστασίας Δασών κ.λπ. και ειδικότερα

Ι. Του άρθρου 41 παρ. 1

ΙΙ. Του άρθρου 38

3. Τις Διαταγές του Υπουργείου Γεωργίας

Ι. 160417/1180/8.7.1970.

ΙΙ. 182447/3049/24.9.1980.

4. Την υπ' αριθμ. 3628/19.6.2008 Πρόταση του Δασαρχείου Πολυγύρου.

5. Τις Διατάξεις του άρθρου 1 παρ. 2 του ν. 2503/1997 «Μεταβίβαση αρμοδιοτήτων στον Γενικό Γραμματέα Περιφέρειας».

6. Την υπ' αριθμ. 5631/11.8.2000 απόφαση Γενικού Γραμματέα Περιφέρειας Κεντρικής Μακεδονίας «Κατανομή αρμοδιοτήτων στους προϊσταμένους των Δασικών Υπηρεσιών».

7. Από την απόφαση αυτή, δεν προκαλείται Δαπάνη σε βάρος του Κρατικού Προϋπολογισμού, αποφασίζουμε:

Κηρύσσουμε ως αναδασωτέες τις εκτάσεις εμβαδού: α) Διακοσίων εβδομήντα εννέα και είκοσι τέσσερα τετρ. μέτρων, (Ε = 279,24 τ.μ.), β) Δύο χιλιάδων επτακοσίων εξήντα επτά και εξήντα ένα τετρ. μέτρων, (Ε = 2.767,61 τ.μ.). γ) Διακοσίων ογδόντα έξη και ογδόντα τεσσάρων τετρ. μέτρων, (Ε = 286,84 τ.μ.) και δ) Εβδομήντα εννέα και μηδέν οκτώ τετρ. μέτρων, (Ε = 79,08 τ.μ.) στην δασική θέση «Δημητράκια - Αραχτή», Δημοτικού Διαμερίσματος Αγίου Νικολάου, του Δήμου Σιθωνίας, Ν. Χαλκιδικής, με σκοπό την προστασία και την αναδάσωση με φυσική αναγέννηση των εκτάσεων που εκχερσώθηκαν παράνομα.

Η έκταση με στοιχεία: Α-Β-Γ-Δ-β-γ-δ-ε-Α, εμβαδού Ε1 = 279,24 τ.μ. συνορεύει:

Βόρεια: Με δημόσια δασική έκταση.

Νότια: Με παρανόμως εκχερσωμένη δασική έκταση.

Ανατολικά: Με φερόμενη ιδιοκτησία Αλαμπατζιά Γεωργίου.

Δυτικά: Με δημόσια δασική έκταση.

Η έκταση με στοιχεία: Δ-Ε-Ζ-Η-Θ-Ι-Κ--....-Χ-Ψ-Ω-α-Δ, εμβαδού Ε2 = 2.767,61 τ.μ., συνορεύει:

Βόρεια: Με Δημόσια δασική έκταση και φερόμενη ιδιοκτησία Αλαμπατζιά Γεωργ.

Νότια: Με δημόσια δασική έκταση.

Ανατολικά: Με παλαιά αγροτοδασική οδό, μέσου πλάτους 3,5 μ.

Δυτικά: Με δημόσια δασική έκταση.

Η έκταση με στοιχεία: ζ-η-θ-ι-κ-ζ, εμβαδού Ε3 = 286,84 τ.μ., συνορεύει:

Βόρεια: Με φερόμενη ιδιοκτησία Αλαμπατζιά Γεωργ.

Νότια: Με παλαιά αγροτοδασική οδό, μέσου πλάτους 4μ.

Ανατολικά: Με Δημόσια δασική έκταση.

Δυτικά: Με παλαιά αγροτοδασική οδό μέσου πλάτους 3,5 μ.

Η έκταση με στοιχεία: λ-μ-ν-ξ-λ, εμβαδού Ε4 = 79,08 τ.μ.,συνορεύει:

Βόρεια: Με παλαιά αγροτοδασική οδό, μέσου πλάτους 4 μ..

Νότια: Με δημόσια δασική έκταση.

Ανατολικά: « « «


Δυτικά: Με παλαιά αγροτοδασική οδό, μέσου πλάτους 3,5 μ.

Όπως φαίνονται στο συνημμένο διάγραμμα που αποτελεί αναπόσπαστο μέρος της απόφασης αυτής.

Η απόφαση αυτή να δημοσιευθεί στην Εφημερίδα της Κυβερνήσεως.

Πολύγυρος, 9 Ιουλίου 2008

Με εντολή Γενικού Γραμματέα Περιφέρειας
Ο Διευθυντής Δασών
ΕΛΕΥΘΕΡΙΟΣ ΠΙΤΣΟΚΟΣ

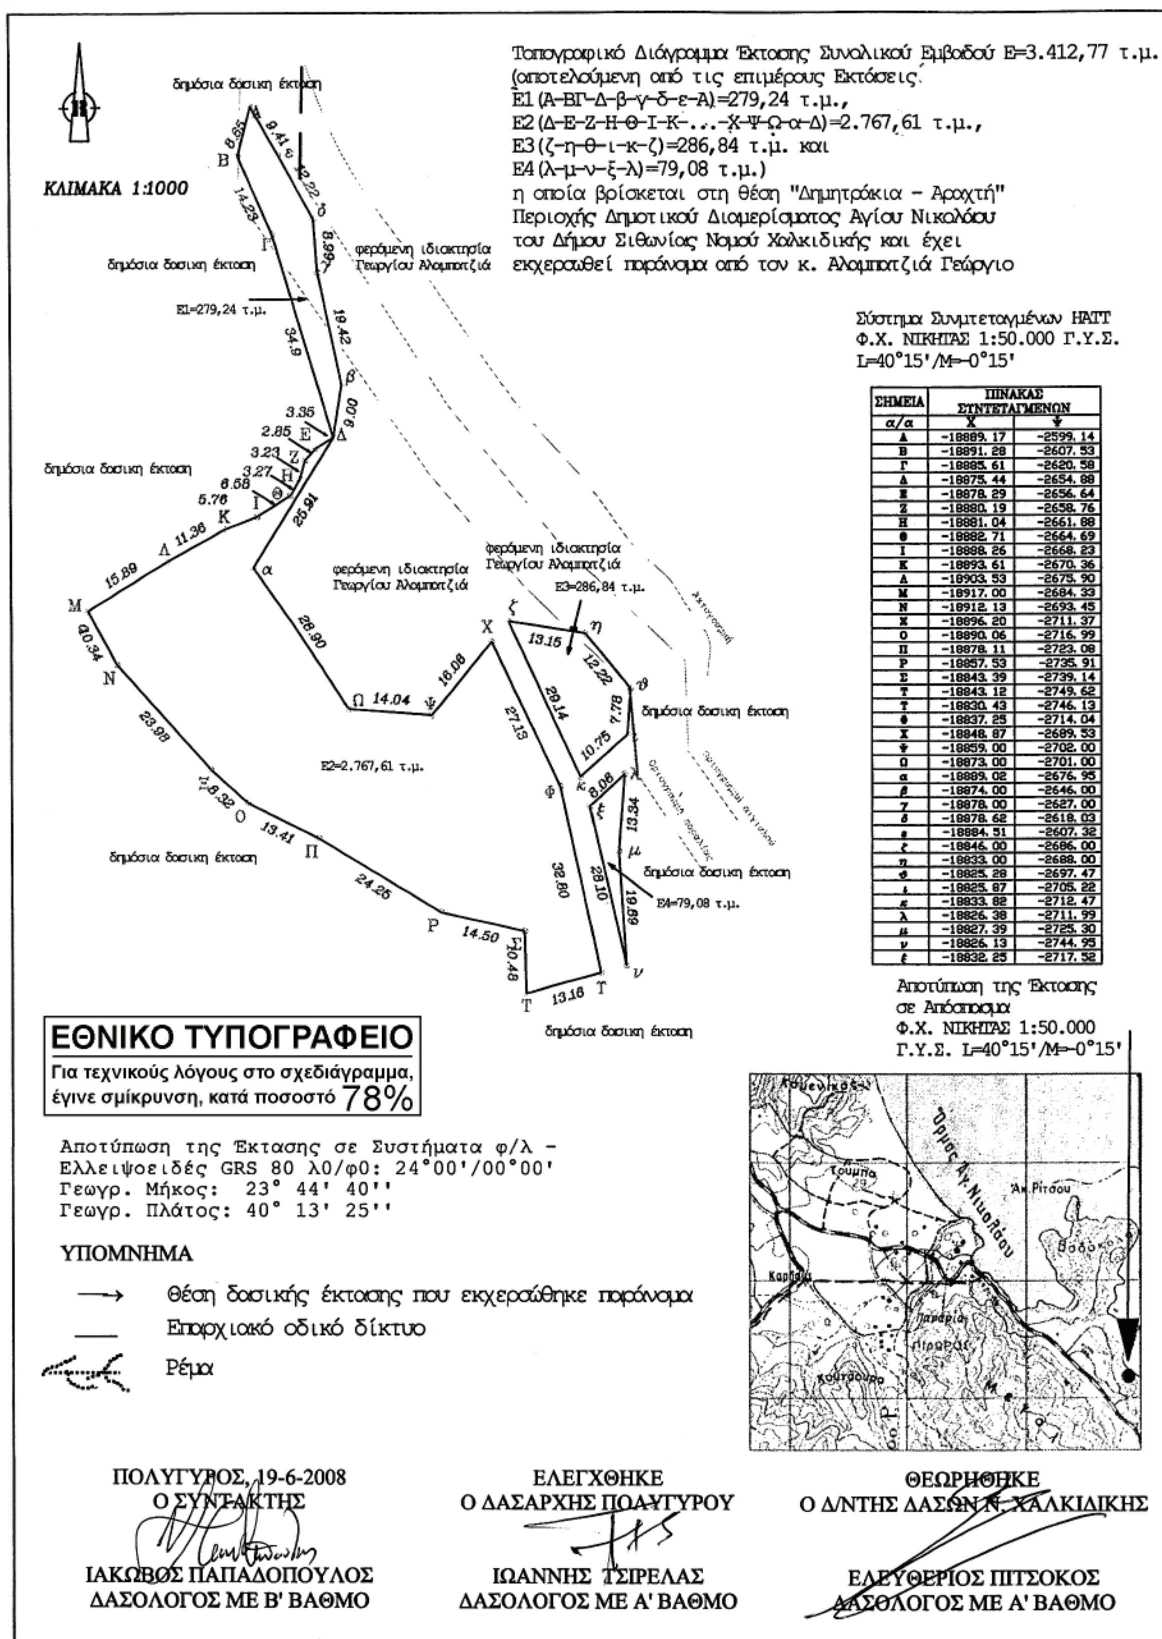


| ΣΗΜΕΙΑ | ΠΙΝΑΚΑΣ ΣΥΝΤΕΤΑΓΜΕΝΩΝ | |
|---|---|---|
| α/α | Χ | Ψ |
| Α | -18889.17 | -2599.14 |
| Β | -18891.28 | -2607.53 |
| Γ | -18885.61 | -2620.58 |
| Δ | -18875.44 | -2654.88 |
| Ε | -18878.29 | -2656.64 |
| Ζ | -18880.19 | -2658.76 |
| Η | -18881.04 | -2661.88 |
| Θ | -18882.71 | -2664.69 |
| Ι | -18888.26 | -2668.23 |
| Κ | -18893.61 | -2670.36 |
| Λ | -18903.53 | -2675.90 |
| Μ | -18917.00 | -2684.33 |
| Ν | -18912.13 | -2693.45 |
| Ξ | -18896.20 | -2711.37 |
| Ο | -18890.06 | -2716.99 |
| Π | -18878.11 | -2723.08 |
| Ρ | -18857.53 | -2735.91 |
| Σ | -18843.39 | -2739.14 |
| Τ | -18843.12 | -2749.62 |
| Υ | -18830.43 | -2746.13 |
| Φ | -18837.25 | -2714.04 |
| Χ | -18848.87 | -2689.53 |
| Ψ | -18859.00 | -2702.00 |
| Ω | -18873.00 | -2701.00 |
| α | -18889.02 | -2676.95 |
| β | -18874.00 | -2646.00 |
| γ | -18878.00 | -2627.00 |
| δ | -18878.62 | -2618.03 |
| ε | -18884.51 | -2607.32 |
| ζ | -18846.00 | -2686.00 |
| η | -18833.00 | -2688.00 |
| θ | -18825.28 | -2697.47 |
| ι | -18825.87 | -2705.22 |
| κ | -18833.82 | -2712.47 |
| λ | -18826.38 | -2711.99 |
| μ | -18827.39 | -2725.30 |
| ν | -18826.13 | -2744.95 |
| ξ | -18832.25 | -2717.52 |

Αριθμ. 3584 (3)

Κήρυξη ως αναδασωτέων εκτάσεων, εμβαδού Ε1 = 374,51 τ.μ. Ε2 = 1.183,39 τ.μ. Ε3 = 509,01 τ.μ. Ε4 = 106,36 τ.μ. και Ε5 = 1.889,74 τ.μ. συνολικού εμβαδού Εολ = 4.063,01 τ.μ. στη θέση «Λαγονήσι ή Βοδόκολο», Δημοτικού Διαμερίσματος Αγ. Νικολάου, του Δήμου Σιθωνίας.

Ο ΓΕΝΙΚΟΣ ΓΡΑΜΜΑΤΕΑΣ
ΠΕΡΙΦΕΡΕΙΑΣ ΚΕΝΤΡΙΚΗΣ ΜΑΚΕΔΟΝΙΑΣ

Έχοντας υπόψη:

1. Τις διατάξεις του άρθρου 117 παρ. 3 του Συντάγματος της χώρας.

2. Τις Διατάξεις του ν. 998/1979 «Περί Προστασίας Δασών κ.λπ. και ειδικότερα:

Ι. Του άρθρου 41 παρ. 1.

ΙΙ. Του άρθρου 38.

3. Τις Διαταγές του Υπουργείου Γεωργίας:

Ι. 160417/1180/8.7.1970.

ΙΙ. 182447/3049/24.9.1980.

4. Την υπ' αριθμ. 3709/23.6.2008. Πρόταση του Δασαρχείου Πολυγύρου.

5. Τις Διατάξεις του άρθρου 1 παρ. 2 του ν. 2503/1997 «Μεταβίβαση αρμοδιοτήτων στον Γενικό Γραμματέα Περιφέρειας».

6. Την υπ' αριθμ. 5631/11.8.2000 απόφαση Γενικού Γραμματέα Περιφέρειας Κεντρικής Μακεδονίας «Κατανομή αρμοδιοτήτων στους προϊσταμένους των Δασικών Υπηρεσιών».

7. Από την απόφαση αυτή δεν προκαλείται Δαπάνη σε βάρος του Κρατικού Προϋπολογισμού, αποφασίζουμε:

Κηρύσσουμε ως αναδασωτέες τις εκτάσεις με στοιχεία κορυφών 1-2-3-....-8-9-1 εμβαδού Ε1 = 374,51 τ.μ. και 10-11-12-.....33-34-10 εμβαδού Ε2 = 1.183,39 τ.μ.και 35-36-37-...-53-54-35 εμβαδού Ε3 = 509,01 τ.μ. και 55-56-57-58-59-55 εμβαδού Ε4 = 106,36 τ.μ. και 60-61-62-....-71-72-60 εμβαδού Ε5 = 1.889,74 τ.μ. στη θέση «Λαγονήσι ή Βοδόκολο». Δημοτικού Διαμερίσματος Αγ. Νικολάου. του Δήμου Σιθωνίας, Ν. Χαλκιδικής με σκοπό την προστασία και την αναδάσωση με φυσική αναγέννηση της έκτασης που εκχερσώθηκαν παράνομα.

Η έκταση με στοιχεία 1-2-3-....-8-9-1, εμβαδού Ε1 = 374.51 τ.μ. συνορεύει:

Βόρεια: Με φερόμενη ιδιοκτησία Σιμιτζή Κων/νου.

Νότια: Με « « Γαρέφη Παύλου, Μπρούσαλη Θεοδόσιου, Τσιφτσόγλου Αστεριού, Φωτίου Φωτίου κ.λπ.

Ανατολικά: Με φερόμενη ιδιοκτησία Γαρέφη Παύλου, Μπρούσαλη Θεοδόσιου, Τσιφτσόγλου Αστεριού, Φωτίου Φωτίου κ.λπ.

Δυτικά: Με δημόσια δασική έκταση.

Η έκταση με στοιχεία 10-11-12-....33-34-10, εμβαδού Ε2= 1.18239 τ.μ. συνορεύει:

Βόρεια: Με δημόσια δασική έκταση.

Νοτιά: Με « « « και με φερόμενη ιδιοκτησία Γαρέφη Παύλου, Μπρούσαλη Θεοδόσιου, Τσιφτσόγλου Αστεριού, Φωτίου Φωτίου κ.λπ.

Ανατολικά: Με δημόσια δασική έκταση και αγροτοδασική οδό μέσου πλάτους 3μ.

Δυτικά: Με φερόμενη ιδιοκτησία Γαρέφη Παύλου, Μπρούσαλη Θεοδόσιου, Τσιφτσόγλου Αστεριού, Φωτίου Φωτίου κ.λπ.

Η έκταση με τα στοιχεία 35-36-37-....-53-54-35, εμβαδού Ε3 = 509.01 τ.μ. συνορεύει:

Βόρεια: Με Δημόσια δασική έκταση.

Νότια: Με αγροτοδασική οδό μέσου πλάτους 2 μ.

Ανατολικά: « « « « « «

Δυτικά: Με Δημόσια δασική έκταση και φερόμενη ιδιοκτησία Πάλη Δημητρίου.

Η έκταση με τα στοιχεία 55-56-57-58-59-55, εμβαδού Ε4 = 10636 τ.μ. συνορεύει:

Βόρεια: Με αγροτοδασική οδό, μέσου πλάτους 2 μ. και εκείθεν την Ε3 έκταση.

Νότια: Με φερόμενη ιδιοκτησία Πάλη Δημητρίου.

Ανατολικά: « « « «

Δυτικά: « « « «

Η έκταση με τα στοιχεία 60-61-62-....-71-72-60, εμβαδού Ε5 = 1.878,87 τ.μ. συνορεύει:

Βόρεια: Με αγροτοδασική οδό, μέσου πλάτους 2 μ. και εκείθεν δημόσια δασική έκταση.

Νότια: Με φερόμενη ιδιοκτησία Παπαδέλη Πάρη.

Ανατολικά: Με αγροτοδασική οδό μέσου πλάτους 5 μ.

Δυτικά: Με φερόμενη ιδιοκτησία Πάλη Δημητρίου.


Όπως φαίνεται στο συνημμένο Τοπογραφικό Διάγραμμα που αποτελεί αναπόσπαστο μέρος της απόφασης αυτής.

Η απόφαση αυτή να δημοσιευθεί στην Εφημερίδα της Κυβερνήσεως.

Πολύγυρος, 9 Ιουλίου 2008

Με εντολή Γενικού Γραμματέα Περιφέρειας
Ο Διευθυντής Δασών
ΕΛΕΥΘΕΡΙΟΣ ΠΙΤΣΟΚΟΣ


Τοπογραφικό Διάγραμμα Έκτασης Συνολικού Εμβαδού Ε=4.063,01 τ.μ. (αποτελούμενη από τις επιμέρους Εκτάσεις Ε1(1-2-3-...-8-9-1)=374,51 τ.μ., Ε2(10-11-12-...33-34-10)=1.183,39 τ.μ., Ε3(35-36-37-...-53-54-35)=509,01 τ.μ., Ε4(55-56-57-58-59-55)=106,36 τ.μ. και Ε5(60-61-62-...71-72-60)=1.889,74 τ.μ.) η οποία βρίσκεται στη θέση "Λαγονήσι" ή "Βοδόκολο" Περιοχής Δημοτικού Διαμερίσματος Αγίου Νικολάου του Δήμου Σιθωνίας Νομού Χαλκιδικής και έχει εκχερσωθεί και καταληφθεί παράνομα από τους Γαρέφη Παύλο, Μπρούσαλη Θεοδόσιο, Τσιφτσόγλου Αστέριο, Θεοδώρα Τσιφτσόγλου, Φωτίου Φωτίου και Φωτίου Φανή (εκτάσεις Ε1, Ε2 και Ε3 σε 114,85 τ.μ.), Πιτσώλη Αθανάσιο (εκτάσεις Ε3 σε 152,08 τ.μ. και Ε5 σε 1.207,28 τ.μ.) και Χολογκούνη Σπύρο (εκτάσεις Ε3 σε 242,08 τ.μ., Ε4 σε 106,36 τ.μ. και Ε5 σε 682,46 τ.μ.)

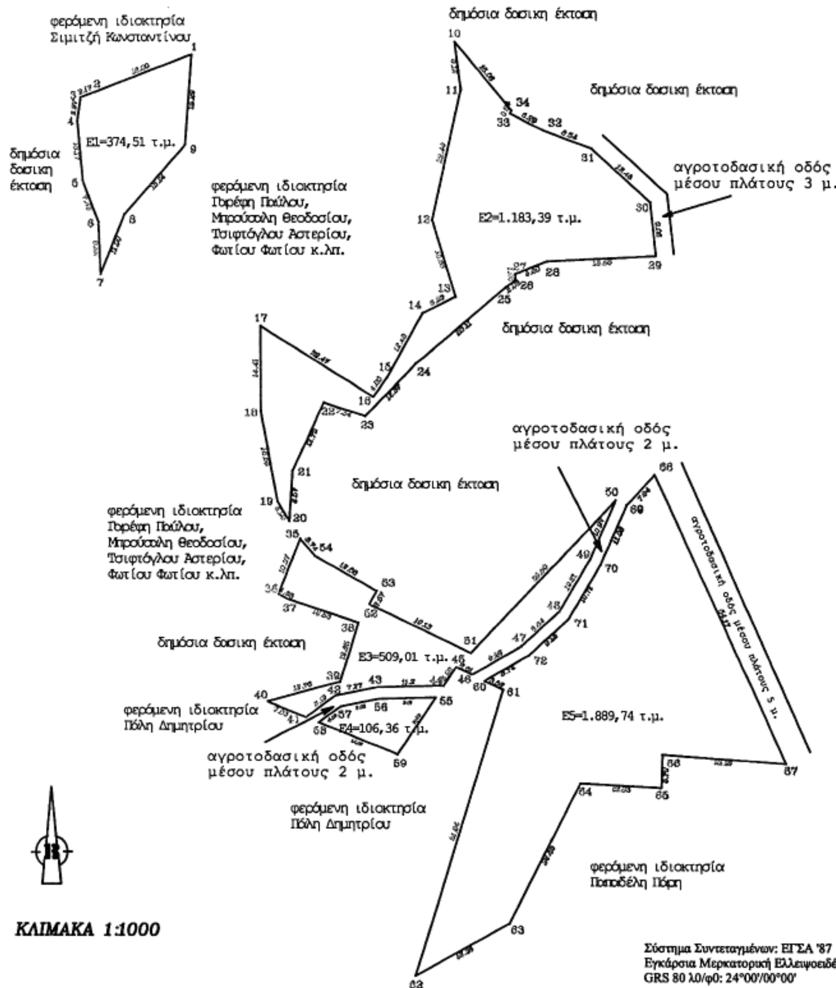


| ΣΗΜΕΙΑ | ΠΙΝΑΚΑΣ ΣΥΝΤΕΤΑΓΜΕΝΩΝ | |
|---|---|---|
| α/α | X | Ψ |
| 1 | 477998. 33 | 4453619. 86 |
| 2 | 477981. 51 | 4453613. 46 |
| 3 | 477979. 48 | 4453612. 69 |
| 4 | 477978. 92 | 4453608. 76 |
| 5 | 477979. 77 | 4453598. 63 |
| 6 | 477982. 37 | 4453591. 67 |
| 7 | 477982. 72 | 4453582. 86 |
| 8 | 477986. 85 | 4453593. 06 |
| 9 | 477997. 19 | 4453604. 62 |
| 10 | 478042. 85 | 4453622. 06 |
| 11 | 478043. 86 | 4453613. 99 |
| 12 | 478038. 85 | 4453592. 06 |
| 13 | 478042. 84 | 4453579. 00 |
| 14 | 478037. 19 | 4453576. 23 |
| 15 | 478031. 13 | 4453565. 35 |
| 16 | 478028. 85 | 4453562. 06 |
| 17 | 478009. 85 | 4453574. 06 |
| 18 | 478009. 84 | 4453559. 65 |
| 19 | 478012. 60 | 4453544. 31 |
| 20 | 478014. 62 | 4453540. 97 |
| 21 | 478015. 17 | 4453549. 53 |
| 22 | 478020. 49 | 4453561. 12 |
| 23 | 478027. 45 | 4453558. 79 |
| 24 | 478036. 04 | 4453567. 69 |
| 25 | 478051. 40 | 4453580. 67 |
| 26 | 478053. 06 | 4453581. 88 |
| 27 | 478052. 99 | 4453582. 93 |
| 28 | 478058. 38 | 4453585. 07 |
| 29 | 478076. 85 | 4453586. 06 |
| 30 | 478075. 85 | 4453595. 06 |
| 31 | 478065. 85 | 4453604. 06 |
| 32 | 478057. 85 | 4453607. 06 |
| 33 | 478052. 23 | 4453609. 87 |
| 34 | 478052. 46 | 4453610. 47 |
| 35 | 478016. 43 | 4453537. 94 |
| 36 | 478012. 78 | 4453528. 55 |
| 37 | 478014. 22 | 4453527. 74 |
| 38 | 478026. 23 | 4453523. 67 |
| 39 | 478023. 11 | 4453513. 49 |
| 40 | 478010. 81 | 4453510. 08 |
| 41 | 478017. 32 | 4453507. 42 |
| 42 | 478022. 30 | 4453511. 08 |
| 43 | 478029. 44 | 4453512. 50 |
| 44 | 478040. 63 | 4453512. 82 |
| 45 | 478042. 81 | 4453516. 08 |
| 46 | 478045. 50 | 4453514. 73 |
| 47 | 478053. 95 | 4453519. 72 |
| 48 | 478060. 26 | 4453525. 63 |
| 49 | 478065. 48 | 4453534. 52 |
| 50 | 478069. 92 | 4453544. 55 |
| 51 | 478045. 31 | 4453518. 55 |
| 52 | 478028. 07 | 4453526. 85 |
| 53 | 478029. 33 | 4453529. 08 |
| 54 | 478018. 84 | 4453535. 08 |
| 55 | 478039. 27 | 4453510. 78 |
| 56 | 478029. 66 | 4453510. 51 |
| 57 | 478023. 13 | 4453509. 20 |
| 58 | 478019. 49 | 4453506. 53 |
| 59 | 478032. 81 | 4453501. 08 |
| 60 | 478047. 63 | 4453513. 67 |
| 61 | 478050. 81 | 4453512. 08 |
| 62 | 478035. 81 | 4453463. 08 |
| 63 | 478051. 81 | 4453472. 08 |
| 64 | 478063. 81 | 4453496. 08 |
| 65 | 478077. 62 | 4453495. 38 |
| 66 | 478077. 81 | 4453501. 08 |
| 67 | 478098. 88 | 4453499. 52 |
| 68 | 478076. 52 | 4453548. 86 |
| 69 | 478071. 75 | 4453543. 74 |
| 70 | 478067. 26 | 4453533. 61 |
| 71 | 478061. 84 | 4453524. 37 |
| 72 | 478055. 16 | 4453518. 11 |

Αποτύπωση της Έκτασης σε Συστήματα φ/λ - Ελλειψοειδές GRS 80 λ0/φ0: 24°00'/00°00'
Γεωγρ. Μήκος: 23° 44' 30"
Γεωγρ. Πλάτος: 40° 13' 55"

Αποτύπωση της Έκτασης σε Απόσπασμα
Φ.Χ. ΝΙΚΗΤΑΣ 1:50.000
Γ.Υ.Σ. L=40°15'/M=-0°15'

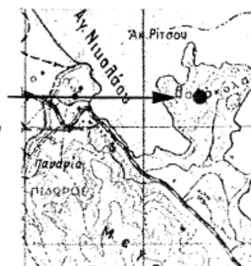


ΥΠΟΜΝΗΜΑ

→ Θέση δασικής έκτασης που εκχερσώθηκε παράνομα

— Επαρχιακό οδικό δίκτυο

Ρέμα

**ΕΘΝΙΚΟ ΤΥΠΟΓΡΑΦΕΙΟ**
Για τεχνικούς λόγους στο σχεδιάγραμμα, έγινε σμίκρυνση, κατά ποσοστό 78%

| ΠΟΛΥΓΥΡΟΣ, 23-6-2008 | ΕΛΕΓΧΘΗΚΕ | ΘΕΩΡΗΘΗΚΕ |
|---|---|---|
| Ο ΣΥΝΤΑΚΤΗΣ | Ο ΔΑΣΑΡΧΗΣ ΠΟΛΥΓΥΡΟΥ | Ο Δ/ΝΤΗΣ ΔΑΣΩΝ Ν. ΧΑΛΚΙΔΙΚΗΣ |
| ΙΑΚΩΒΟΣ ΠΑΠΑΔΟΠΟΥΛΟΣ | ΙΩΑΝΝΗΣ ΤΣΙΡΕΛΑΣ | ΕΛΕΥΘΕΡΙΟΣ ΠΙΤΣΟΚΟΣ |
| ΔΑΣΟΛΟΓΟΣ ΜΕ Β' ΒΑΘΜΟ | ΔΑΣΟΛΟΓΟΣ ΜΕ Α' ΒΑΘΜΟ | ΔΑΣΟΛΟΓΟΣ ΜΕ Α' ΒΑΘΜΟ |

Αριθμ. 1809 (4)

Κήρυξη έκτασης ως αναδασωτέας εμβαδού 865,88 τετρ. μέτρων, στη θέση «Κουλαντζίκι» περιφέρειας Δήμου Αγίων Θεοδώρων του Νομού Κορινθίας, λόγω εκχέρσωσης.

Ο ΓΕΝΙΚΟΣ ΓΡΑΜΜΑΤΕΑΣ
ΠΕΡΙΦΕΡΕΙΑΣ ΠΕΛΟΠΟΝΝΗΣΟΥ

Έχοντας υπόψη:

1. Τις διατάξεις:

α) Του ν. 2503/1997 «Διοίκηση, οργάνωση, στελέχωση της Περιφέρειας, ρύθμιση θεμάτων για την Τοπική Αυτοδιοίκηση και άλλες διατάξεις».

β) Του ν. 3200/1955 «Περί διοικητικής αποκέντρωσης» όπως τροποποιήθηκε και συμπληρώθηκε με το ν.δ. 532/1970 και μεταγενέστερες διατάξεις.

γ) Της παρ. 1 του άρθρου 24 και της παρ. 3 του άρθρου 117 του Συντάγματος της χώρας μας.

δ) Του ν. 998/1979 «Περί προστασίας των δασών και των δασικών εν γένει εκτάσεων της χώρας» και συγκεκριμένα των άρθρων 38 και 41, σε συνδυασμό με το άρθρο 3 παρ. 1 του ιδίου Νόμου, όπως τροποποιήθηκε με το ν. 3208/2003 «Περί προστασίας των δασικών οικοσυστημάτων, κατάρτισης δασολογίου, ρύθμισης εμπραγμάτων δικαιωμάτων επί δασών και δασικών εν γένει εκτάσεων και άλλες διατάξεις».

2. Τις Διαταγές του Υπουργείου Γεωργίας:

α) 160417/1180/8.7.1980.

β) 182447/3049/24.8.1980.

3. Την υπ' αριθμ. 838/2002 απόφαση του Ε΄ Τμήματος του Συμβουλίου της Επικρατείας που μας κοινοποιήθηκε με το υπ' αριθμ. 105204/2793/31.7.2002 έγγραφο του Υπουργείου Γεωργίας.

4. Την υπ' αριθμ. 3861/12.6.2008 Πρόταση του Δασαρχείου Κορίνθου μετά την από 5.6.2008 έκθεση Αυτοψίας της Δασολόγου του Δασαρχείου Κορίνθου Βασιλικής Ρίσκα, σύμφωνα με την οποία η έκταση που αναφέρεται στο θέμα εκχερσώθηκε παράνομα και χωρίς την άδεια της αρμόδιας Δασικής Αρχής, το χρονικό διάστημα από 1.5.2007 έως 13.5.2007, ενώ καλυπτόταν από χαρακτηριστικό αυτοφυές δάσος της ευμεσογειακής ζώνης βλάστησης, αποτελούμενο στον ανώροφο από Χαλέπιο Πεύκη ποσοστού συγκόμωσης περίπου 30% και στον υπόροφο από αείφυλλα πλατύφυλλα (ρείκι, σχίνο), με ποσοστό συγκόμωσης περίπου 30% και συνεπώς επιβάλλεται η κήρυξη της ως αναδασωτέας, αποφασίζουμε:

Κηρύσσουμε ως αναδασωτέα την Δημοτική δασική έκταση κατά την έννοια του ν. 998/1979 (άρθρο 3 παρ. 1 και άρθρο 4 παρ. 1β, 1δ, 2β, 2γ, 2δ όπως τροποποιήθηκε με το ν. 3208/2003), η οποία βρίσκεται στη θέση «Κουλαντζίκι» περιφέρειας Δήμου Αγίων Θεοδώρων του Νομού Κορινθίας, όπως αυτή αποτυπώνεται στο από 4.6.2008 συνημμένο Τοπογραφικό Διάγραμμα κλίμακας 1:750 με τα στοιχεία Α, Β, Γ, Δ, Ε, Ζ, Η, Θ, Ι, Κ, Λ, Α εμβαδού 865,88 τετρ. μέτρων και οριοθετείται με τη χρήση συντεταγμένων στο Ε.Γ.Σ.Α. «87, ως εξής:

Σημείο Α: χ = 422168.5523 y= 4197666.8636
« Β: χ = 422159.8199 y= 4197661.0840
« Γ: χ = 422152.3809 y= 4197640.9883

Σημείο Δ: χ = 422160.3205 y= 4197634.7201
« Ε: χ = 422165.6240 y= 4197628.3627
« Ζ : χ = 422174.4024 y= 4197617.8402
« Η : χ = 422178.5722 y= 4197621.7552
« Θ : χ = 422176.4206 y= 4197622.9254
« Ι : χ = 422186.2230 y= 4197643.7043
« Κ : χ = 422180.3923 y= 4197649.8573
« Λ : χ = 422176.0672 y= 4197655.3086

όπου σύνταξε η Δασολόγος του Δασαρχείου Κορίνθου Βασιλική Ρίσκα και θεώρησε ο Δασάρχης, με σκοπό την επανεγκατάσταση με φυσική ή τεχνητή αναγέννηση της δασικής βλάστησης που καταστράφηκε από την εκχέρσωση και συνορεύει ως εξής:

ΒΟΡΕΙΑ: Με δάσος.

ΝΟΤΙΑ: Με δάσος και με μη δασική έκταση.

ΑΝΑΤΟΛΙΚΑ: Με μη δασική έκταση και αγροτική οδό, πέραν δε αυτής με δάσος.

ΔΥΤΙΚΑ: Με δάσος.

Η απόφαση αυτή να δημοσιευθεί στην Εφημερίδα της Κυβερνήσεως.

Τρίπολη, 7 Ιουλίου 2008

Ο Γενικός Γραμματέας Περιφέρειας
ΝΙΚΟΛΑΟΣ Κ. ΑΓΓΕΛΟΠΟΥΛΟΣ

ΑΠΟΣΠΑΣΜΑ ΕΚ ΤΟΥ 420-197 ΟΡΘΟΦΩΤΟΧΑΡΤΗ
(Φωτογραμμετρικό υπόβαθρο από ορθοαναγωγή
αεροφωτογραφίας έτους 1996-1997)
ΚΛΙΜΑΚΑ 1:5.000



ΘΕΣΗ ΕΚΧΕΡΣΩΜΕΝΗΣ ΕΚΤΑΣΗΣ

ΟΡΘΟΓΩΝΙΚΕΣ ΣΥΝΤΕΤΑΓΜΕΝΕΣ ΚΟΡΥΦΩΝ
(Σύστημα αναφοράς συντεταγμένων Κρατικό
Δίκτυο Ε.Γ.Σ.Α. 87 Datum: G.P.S. '80)


| | | |
|---|---|---|
| Α | X=422168.5523 | Y=4197666.8636 |
| Β | X=422159.8199 | Y=4197661.0840 |
| Γ | X=422152.3809 | Y=4197640.9883 |
| Δ | X=422160.3205 | Y=4197634.7201 |
| Ε | X=422165.6240 | Y=4197628.3627 |
| Ζ | X=422174.4024 | Y=4197617.8402 |
| Η | X=422178.5722 | Y=4197621.7552 |
| Θ | X=422176.4206 | Y=4197622.9254 |
| Ι | X=422186.2230 | Y=4197643.7043 |
| Κ | X=422180.3923 | Y=4197649.8573 |
| Λ | X=422176.0672 | Y=4197655.3086 |
| α | X=422169.4838 | Y=4197655.0747 |
| β | X=422166.3603 | Y=4197649.8008 |
| γ | X=422172.5170 | Y=4197645.3459 |
| δ | X=422175.6898 | Y=4197650.8037 |
| ε | X=422168:2126 | Y=4197630.4373 |
| ζ | X=422165.9397 | Y=4197632.8797 |
| η | X=422168.7668 | Y=4197635.1086 |
| θ | X=422170.9082 | Y=4197632.5978 |
| ι | X=422178.4773 | Y=4197638.6640 |
| κ | X=422176.6355 | Y=4197640.7729 |
| λ | X=422183.6192 | Y=4197646.4520 |

**ΕΘΝΙΚΟ ΤΥΠΟΓΡΑΦΕΙΟ**
Για τεχνικούς λόγους στο σχεδιάγραμμα, έγινε σμίκρυνση, κατά ποσοστό 58%

Ανήκει στο αριθ. 3861/12-6-08 έγγραφο του Δασαρχείου Κορίνθου

ΤΟΠΟΓΡΑΦΙΚΟ ΔΙΑΓΡΑΜΜΑ ΚΛΙΜΑΚΑΣ 1:750 ΣΤΟ ΟΠΟΙΟ ΦΑΙΝΕΤΑΙ ΤΜΗΜΑ ΠΟΥ ΚΑΤΑΛΗΦΘΗΚΕ ΚΑΙ ΕΚΧΕΡΣΩΘΗΚΕ ΚΑΙ ΚΑΤΑΣΚΕΥΑΣΘΗΚΑΝ ΑΥΘΑΙΡΕΤΑ ΚΤΙΣΜΑΤΑ ΑΠΟ ΤΟΝ ΧΑΡΑΛΑΜΠΟ ΖΑΧΑΡΟΠΟΥΛΟ ΣΤΗΝ ΘΕΣΗ "ΚΟΥΛΑΝΤΖΙΚΙ" ΠΕΡΙΦΙΦΕΡΕΙΑΣ ΔΗΜΟΥ ΑΓΙΩΝ ΘΕΟΔΩΡΩΝ

Ε (Α,Β,Γ,Δ,Ε,Ζ,Η,Θ,Ι,Κ,Λ,Α) = 865,88 τμ
Ε (α,β,γ,δ,α) = 46,90 τ.μ
Ε (ε,ζ,η,θ,ι,κ,λ,Ι,Θ,Η,Ζ,Ε,ε) = 227,40 τμ.

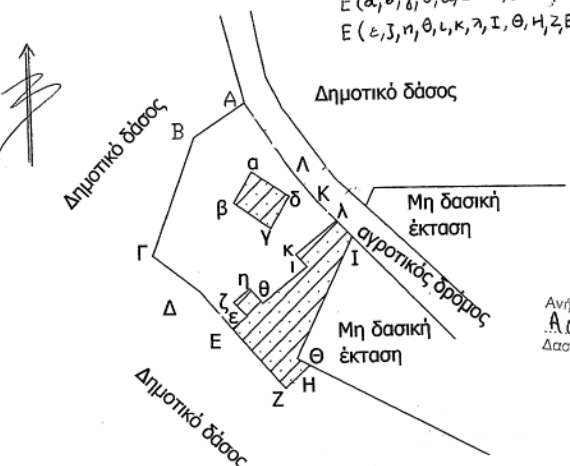


Ανήκει στην αριθμ. 1809/08 Απόφαση της Δ/νσης Δασών Ν. Κορινθίας.

